


Denna ritning är Holtab AB:s egendom och får ej distribueras utan Holtabs medgivande.

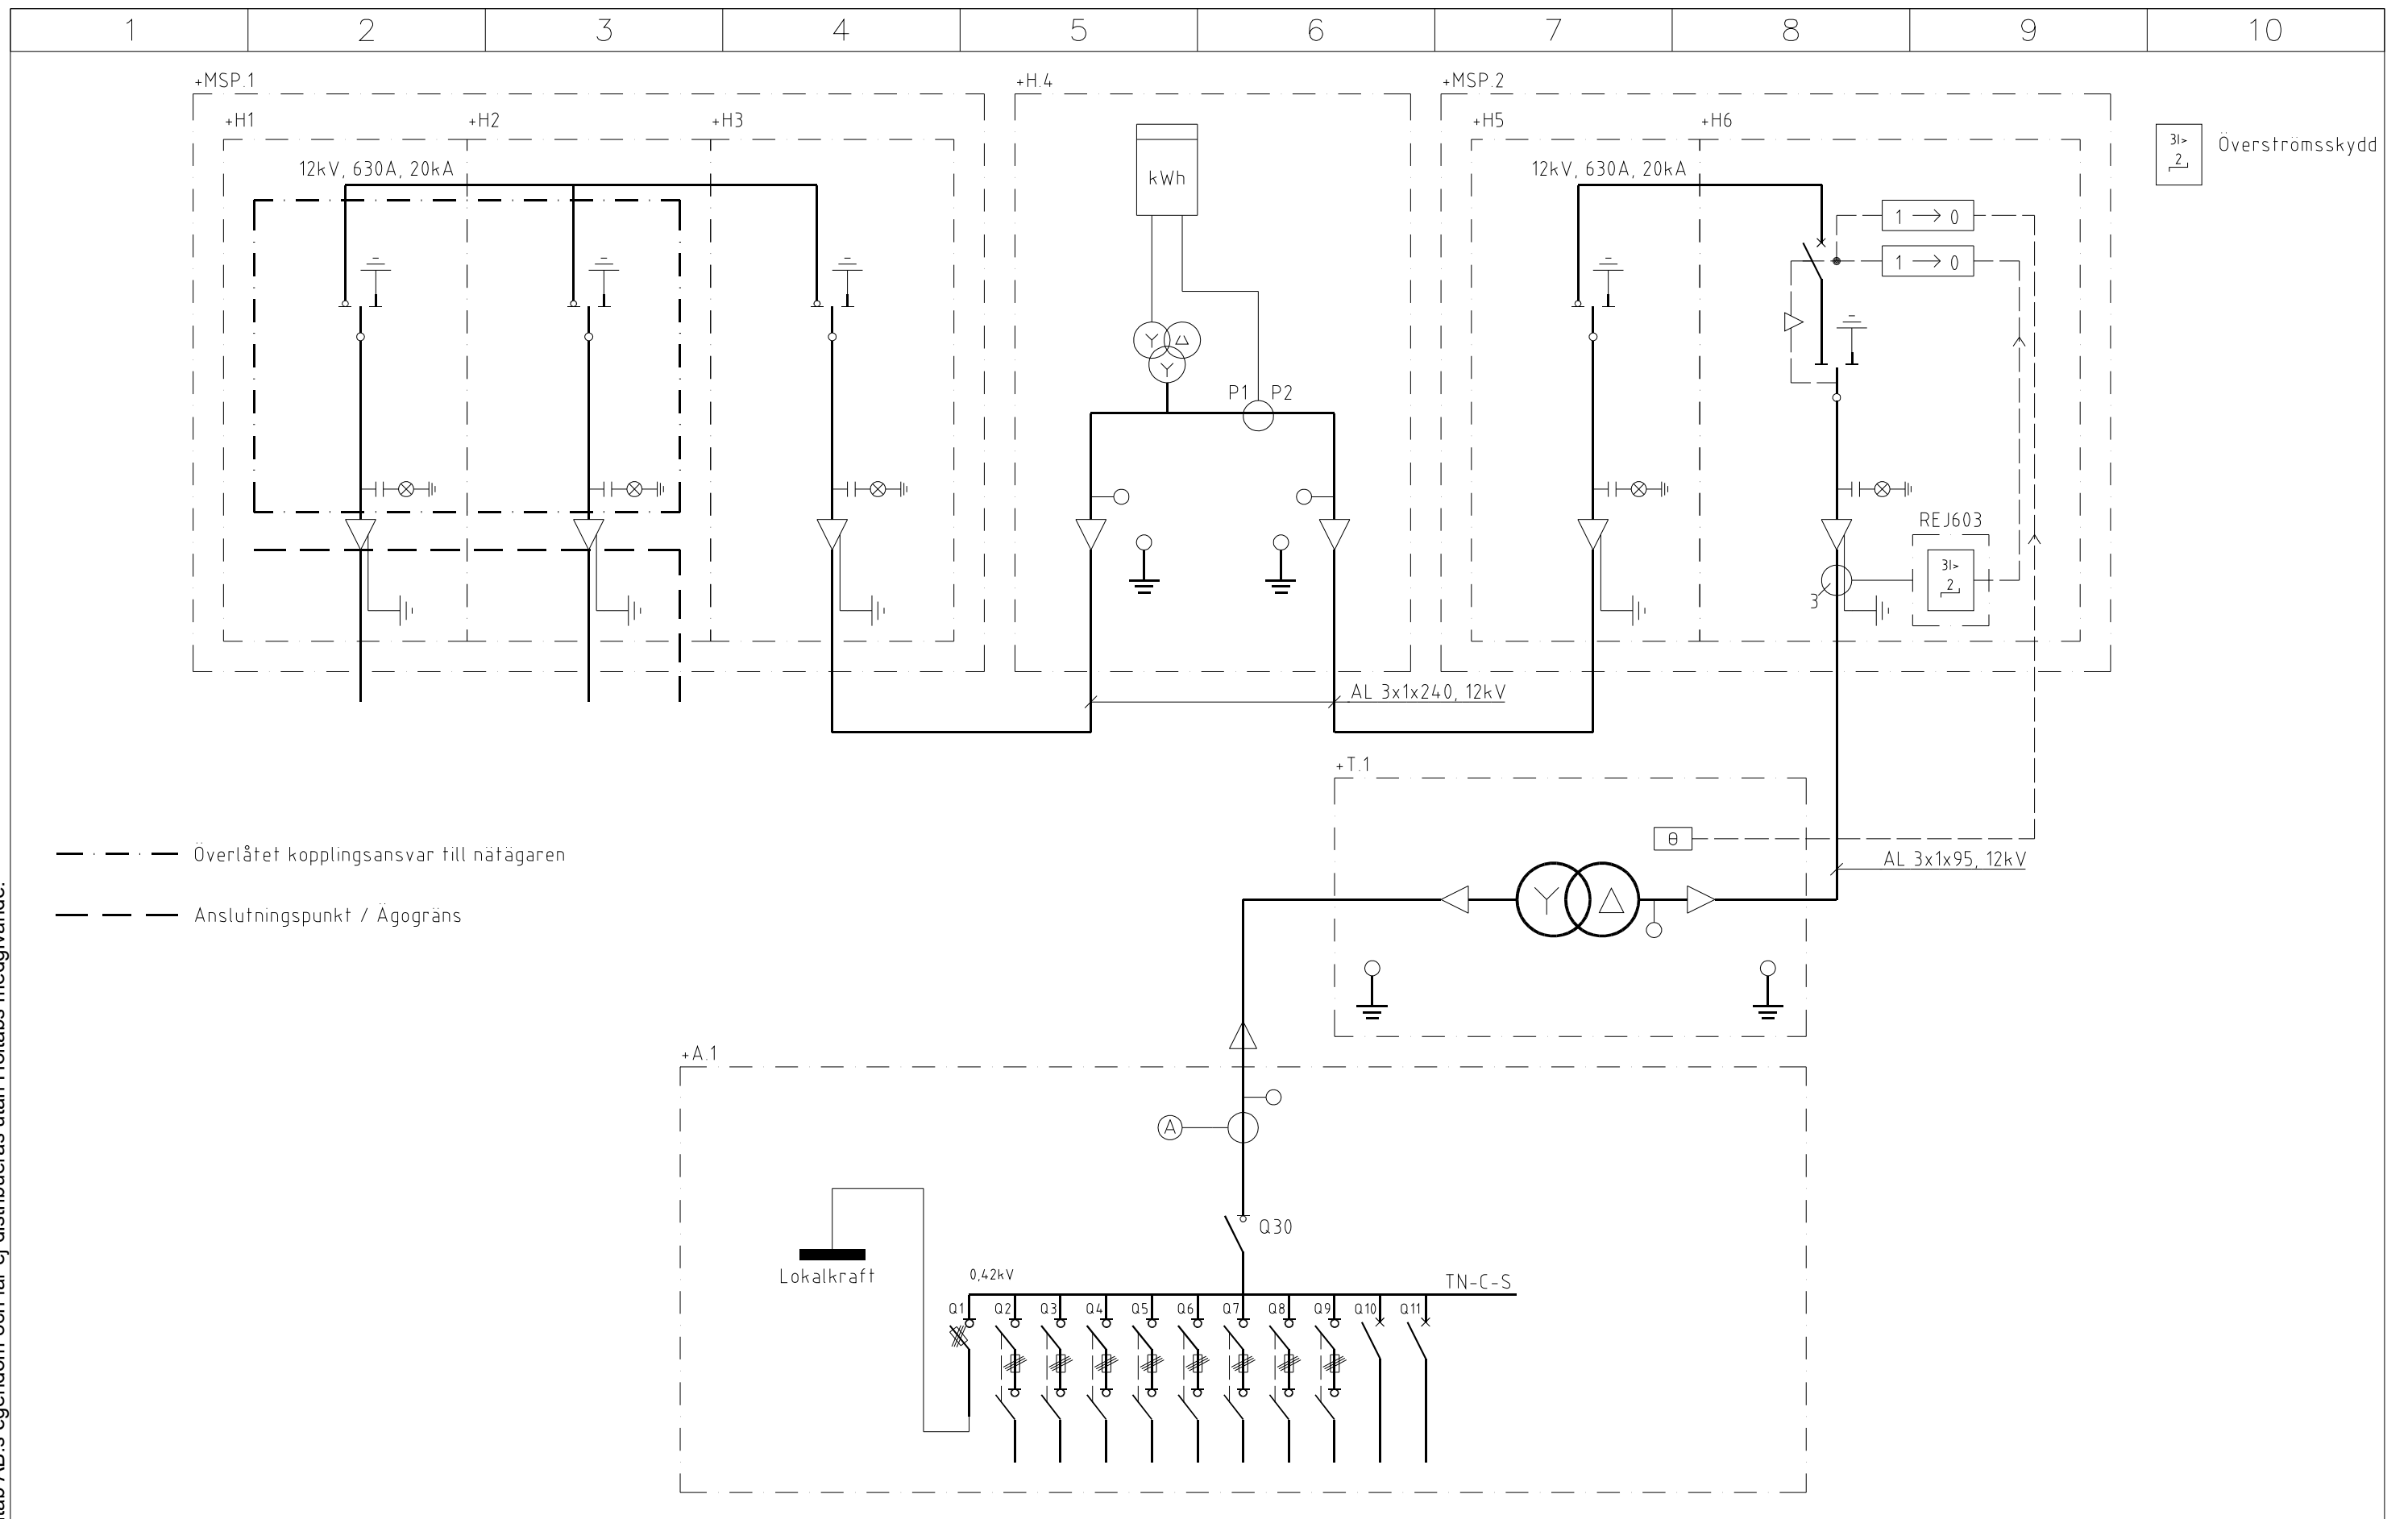

E-site Single 2 000 kVA
Enlinjeschema