

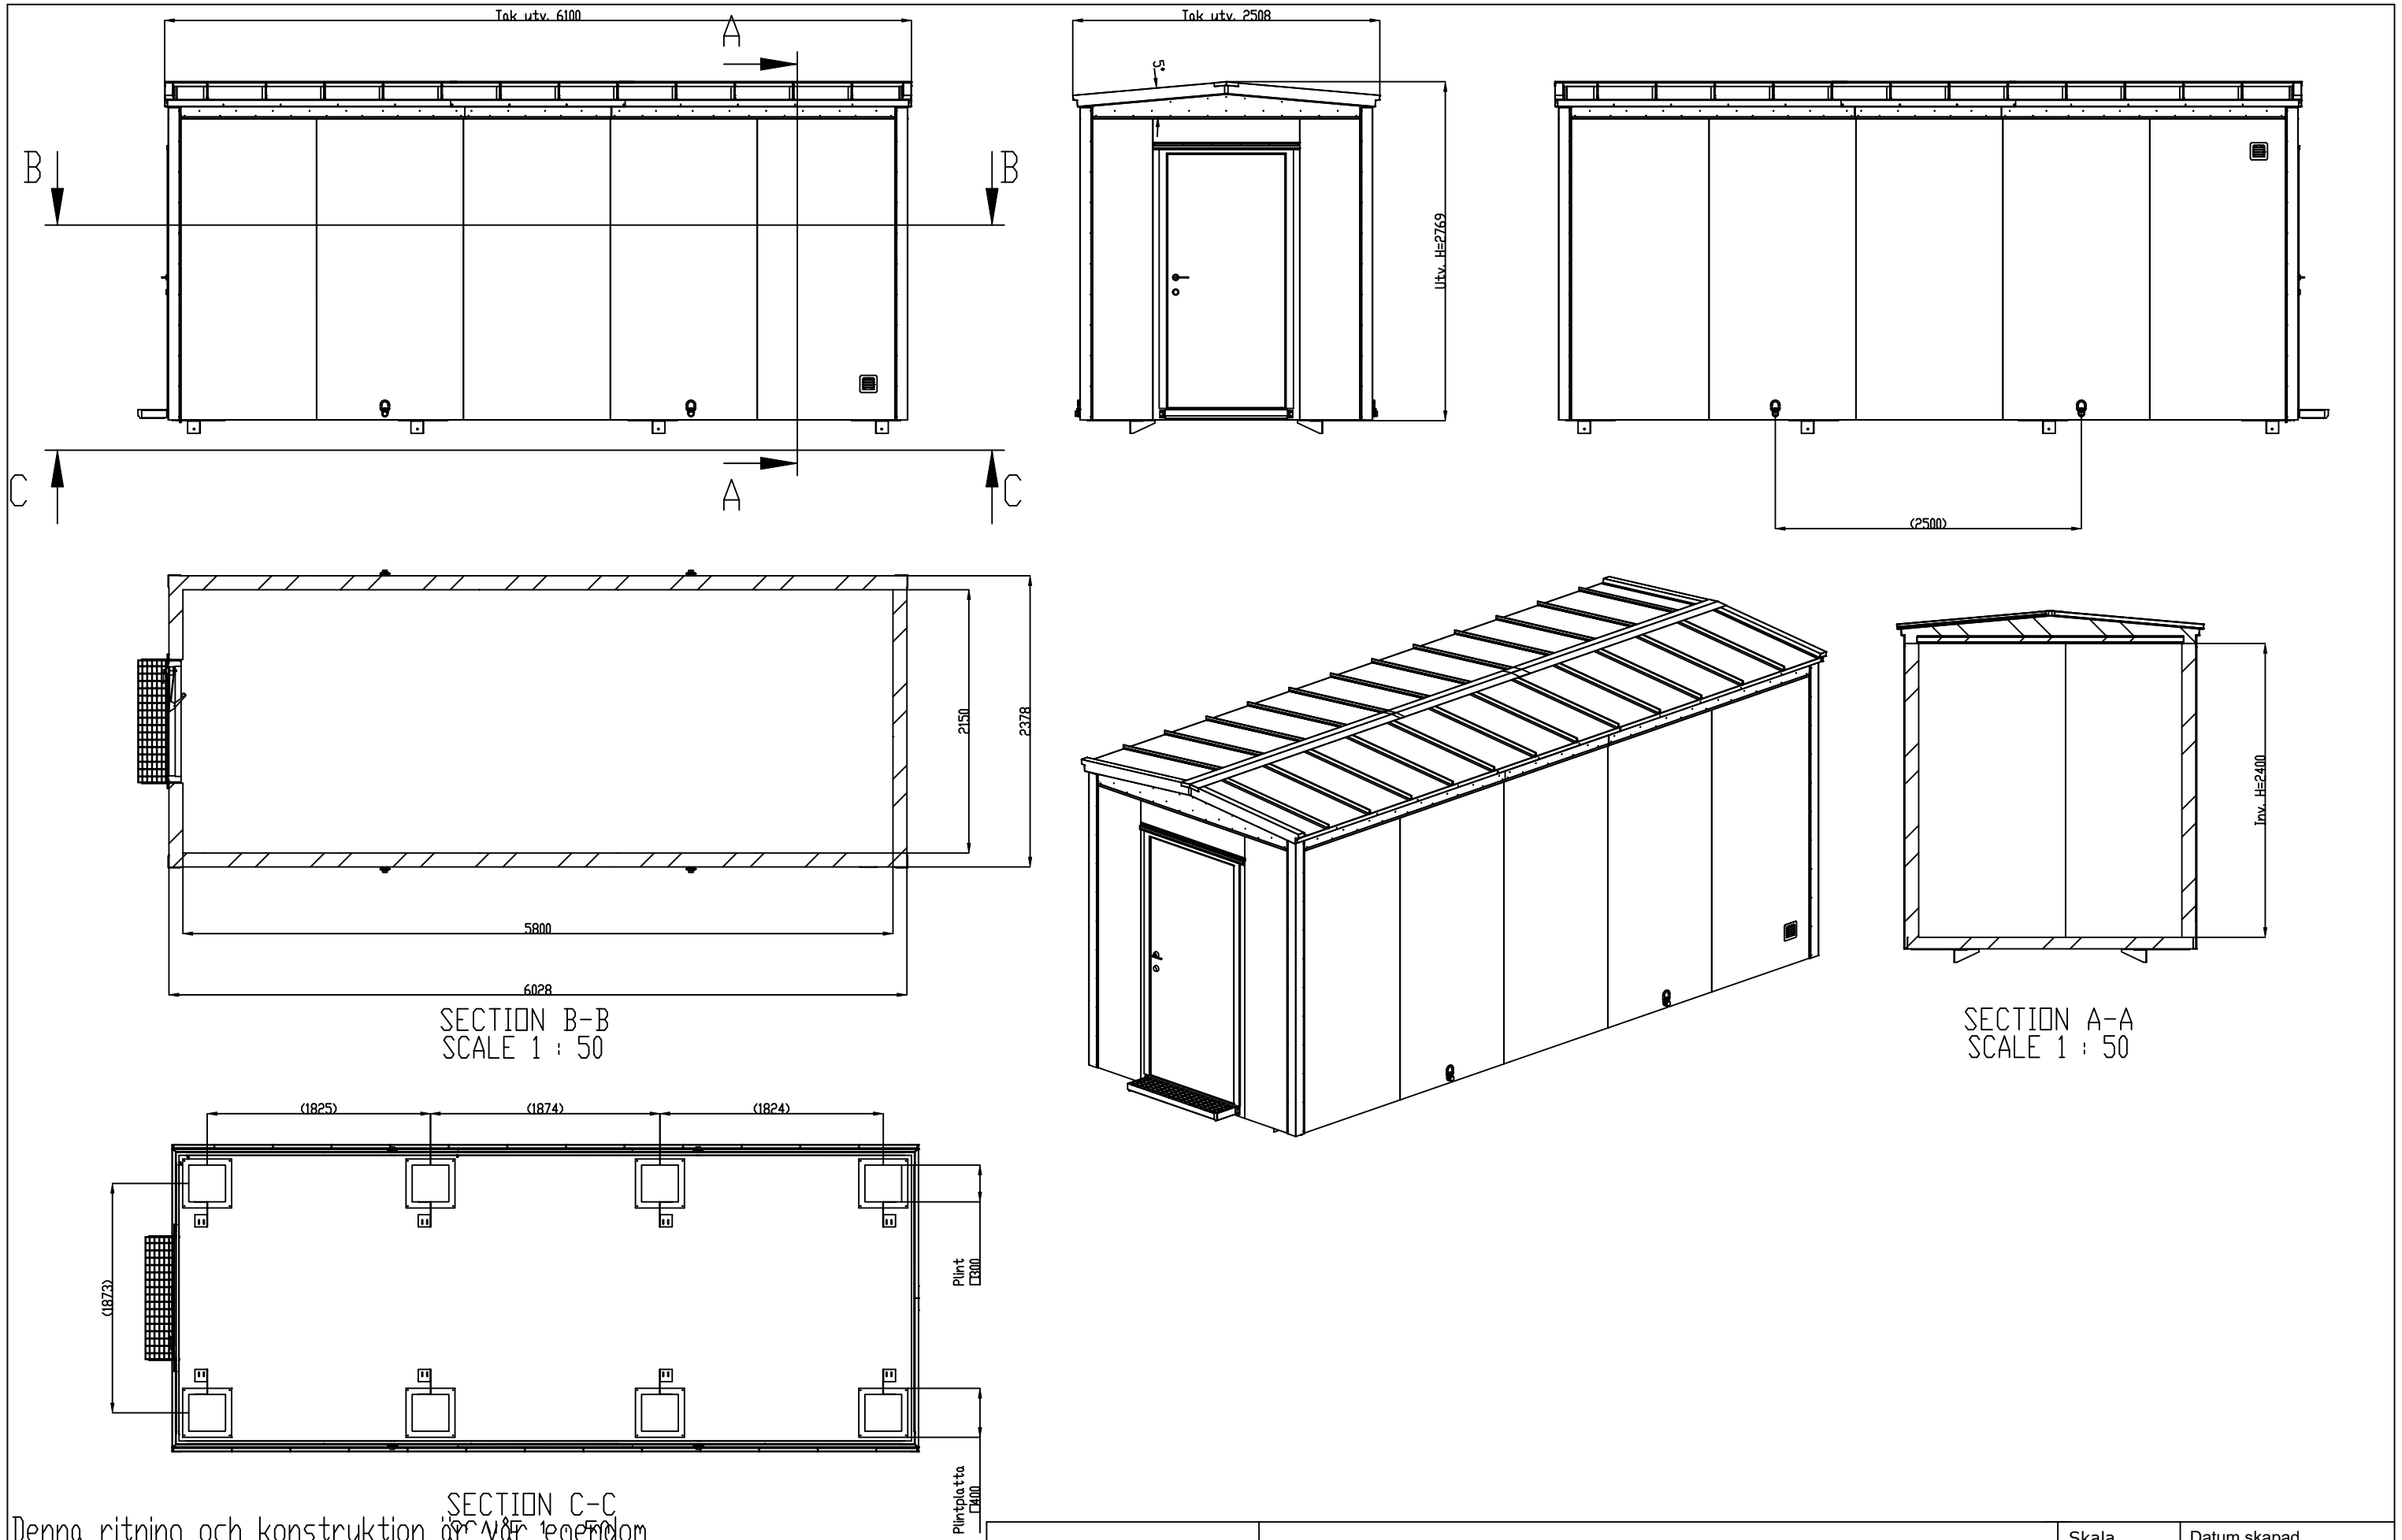



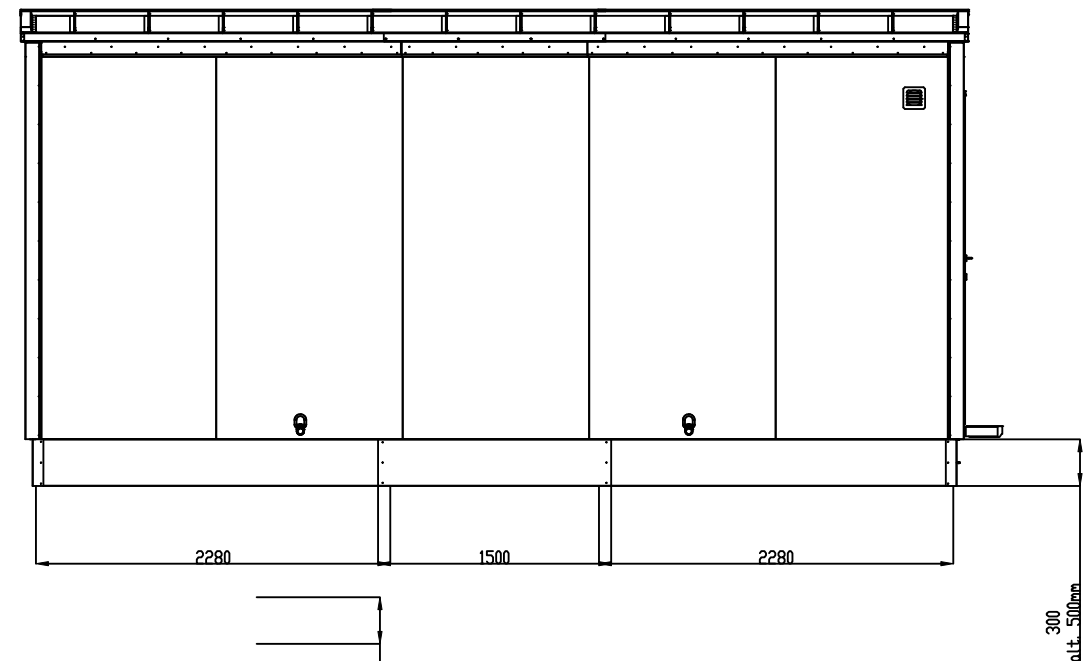


Denna ritning och konstruktion är vår egenhet och får ej utan vårt medgivande kopieras, förevisas eller utlämnas till tredje person.
Holtab AB, SE-36221 Tingsryd, Sweden


 HOLTAB	Teknikhus TH5821				Skala	Datum skapad
	180004				1:50	2024-11-14
	Totalyttermått (LxBxH) 6100 x 2508 x 2769				Rev.nr.	Datum rev.
Typ av lyft Bottenlyft		Maxvikt för lyft (kg) 10000	Format A3	Sign. FI	Ritnings.nr. 13112	

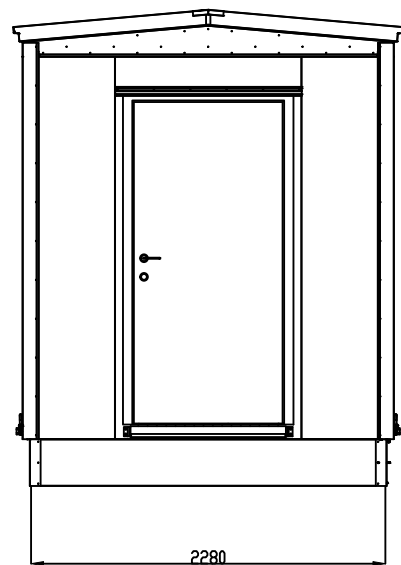


Kjolplåt på gavel monteras symetriskt

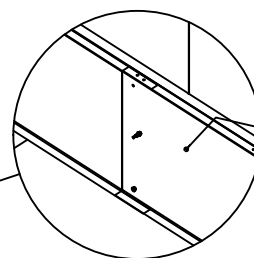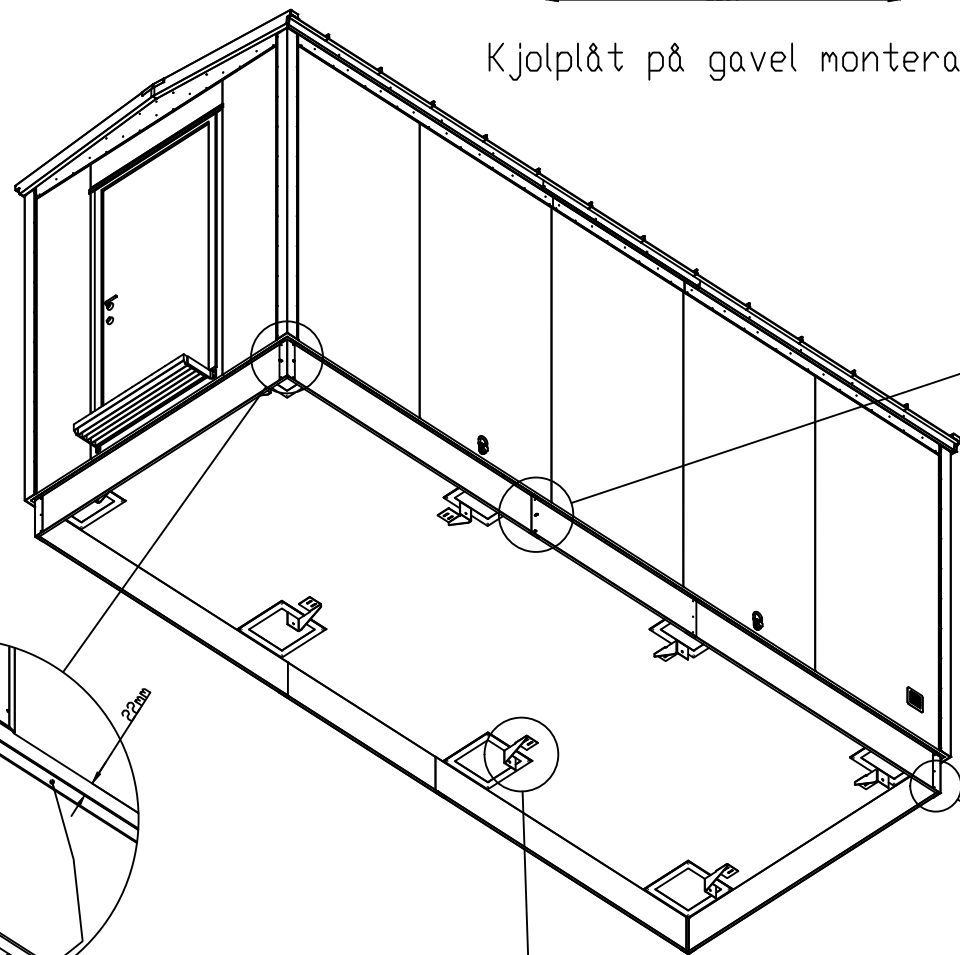


Kort kjolplåt är hålad
överlappa symetriskt
Montera med plåtskruv

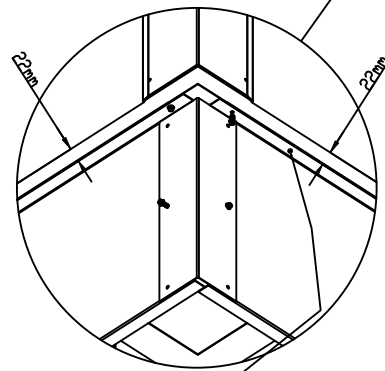


Bockad kant på kjolplåt
Skrivas upp i golv
Hörnplåt monteras
med plåtskruv

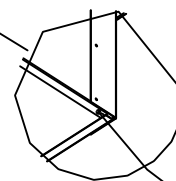


Starta med kjolplåt
på långsida vid
gavelkjolens kant

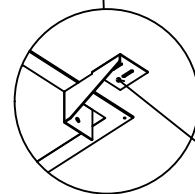

Plintfästen skruvas upp i golvelement
med plåtskruv
Hål för M10 för montage i plint

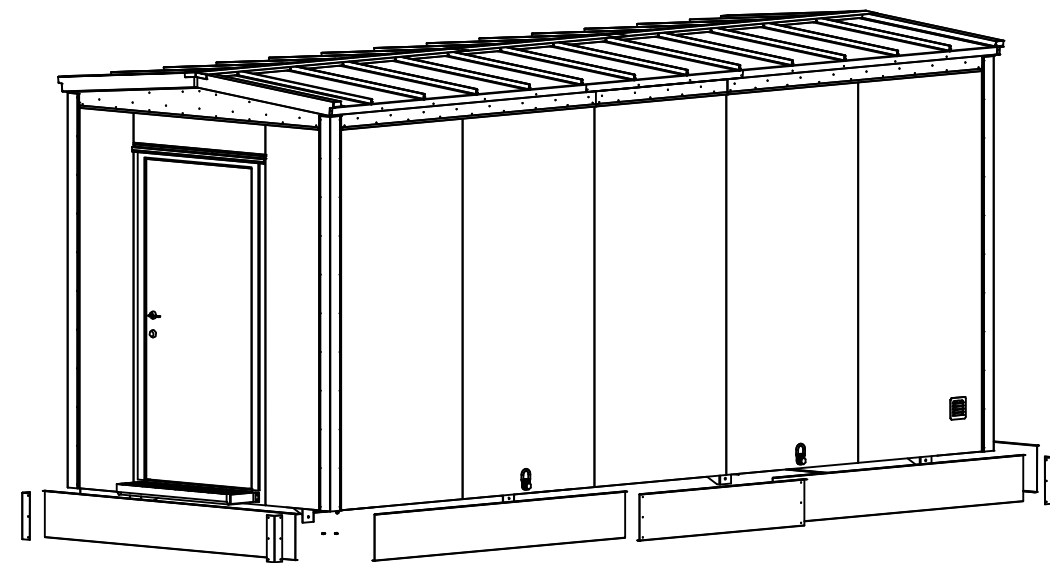

Denna ritning och konstruktion är vår egendom
och får ej utan vårt medgivande kopieras,
förevisas eller utlämnas till tredje person.
Holtab AB, SE-36221 Tingsryd, Sweden

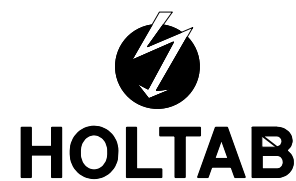

Teknikhus TH5821

180004

Totalyttermått (LxBxH)
6100 x 2508 x 2769

Typ av lyft
Bottenlyft

Maxvikt för lyft (kg)
10000

Format
A3

Skala
1:50
Rev.nr.
Sign.
FI

Datum skapad
2024-11-14
Datum rev.
Ritnings.nr.
13112